


Verkehrszeichenplan / Systemskizze		Maßstab	ohne Blatt-Nr. 1.0.
Bauvorhaben	Gebäude Abriss	Datum	10.04.2019
Standortangaben	Garnisonsstraße	Gezeichnet	Herr Zappe
	FG Notweg	Datum	2018 -
		Auftraggeber	Name
			Adresse

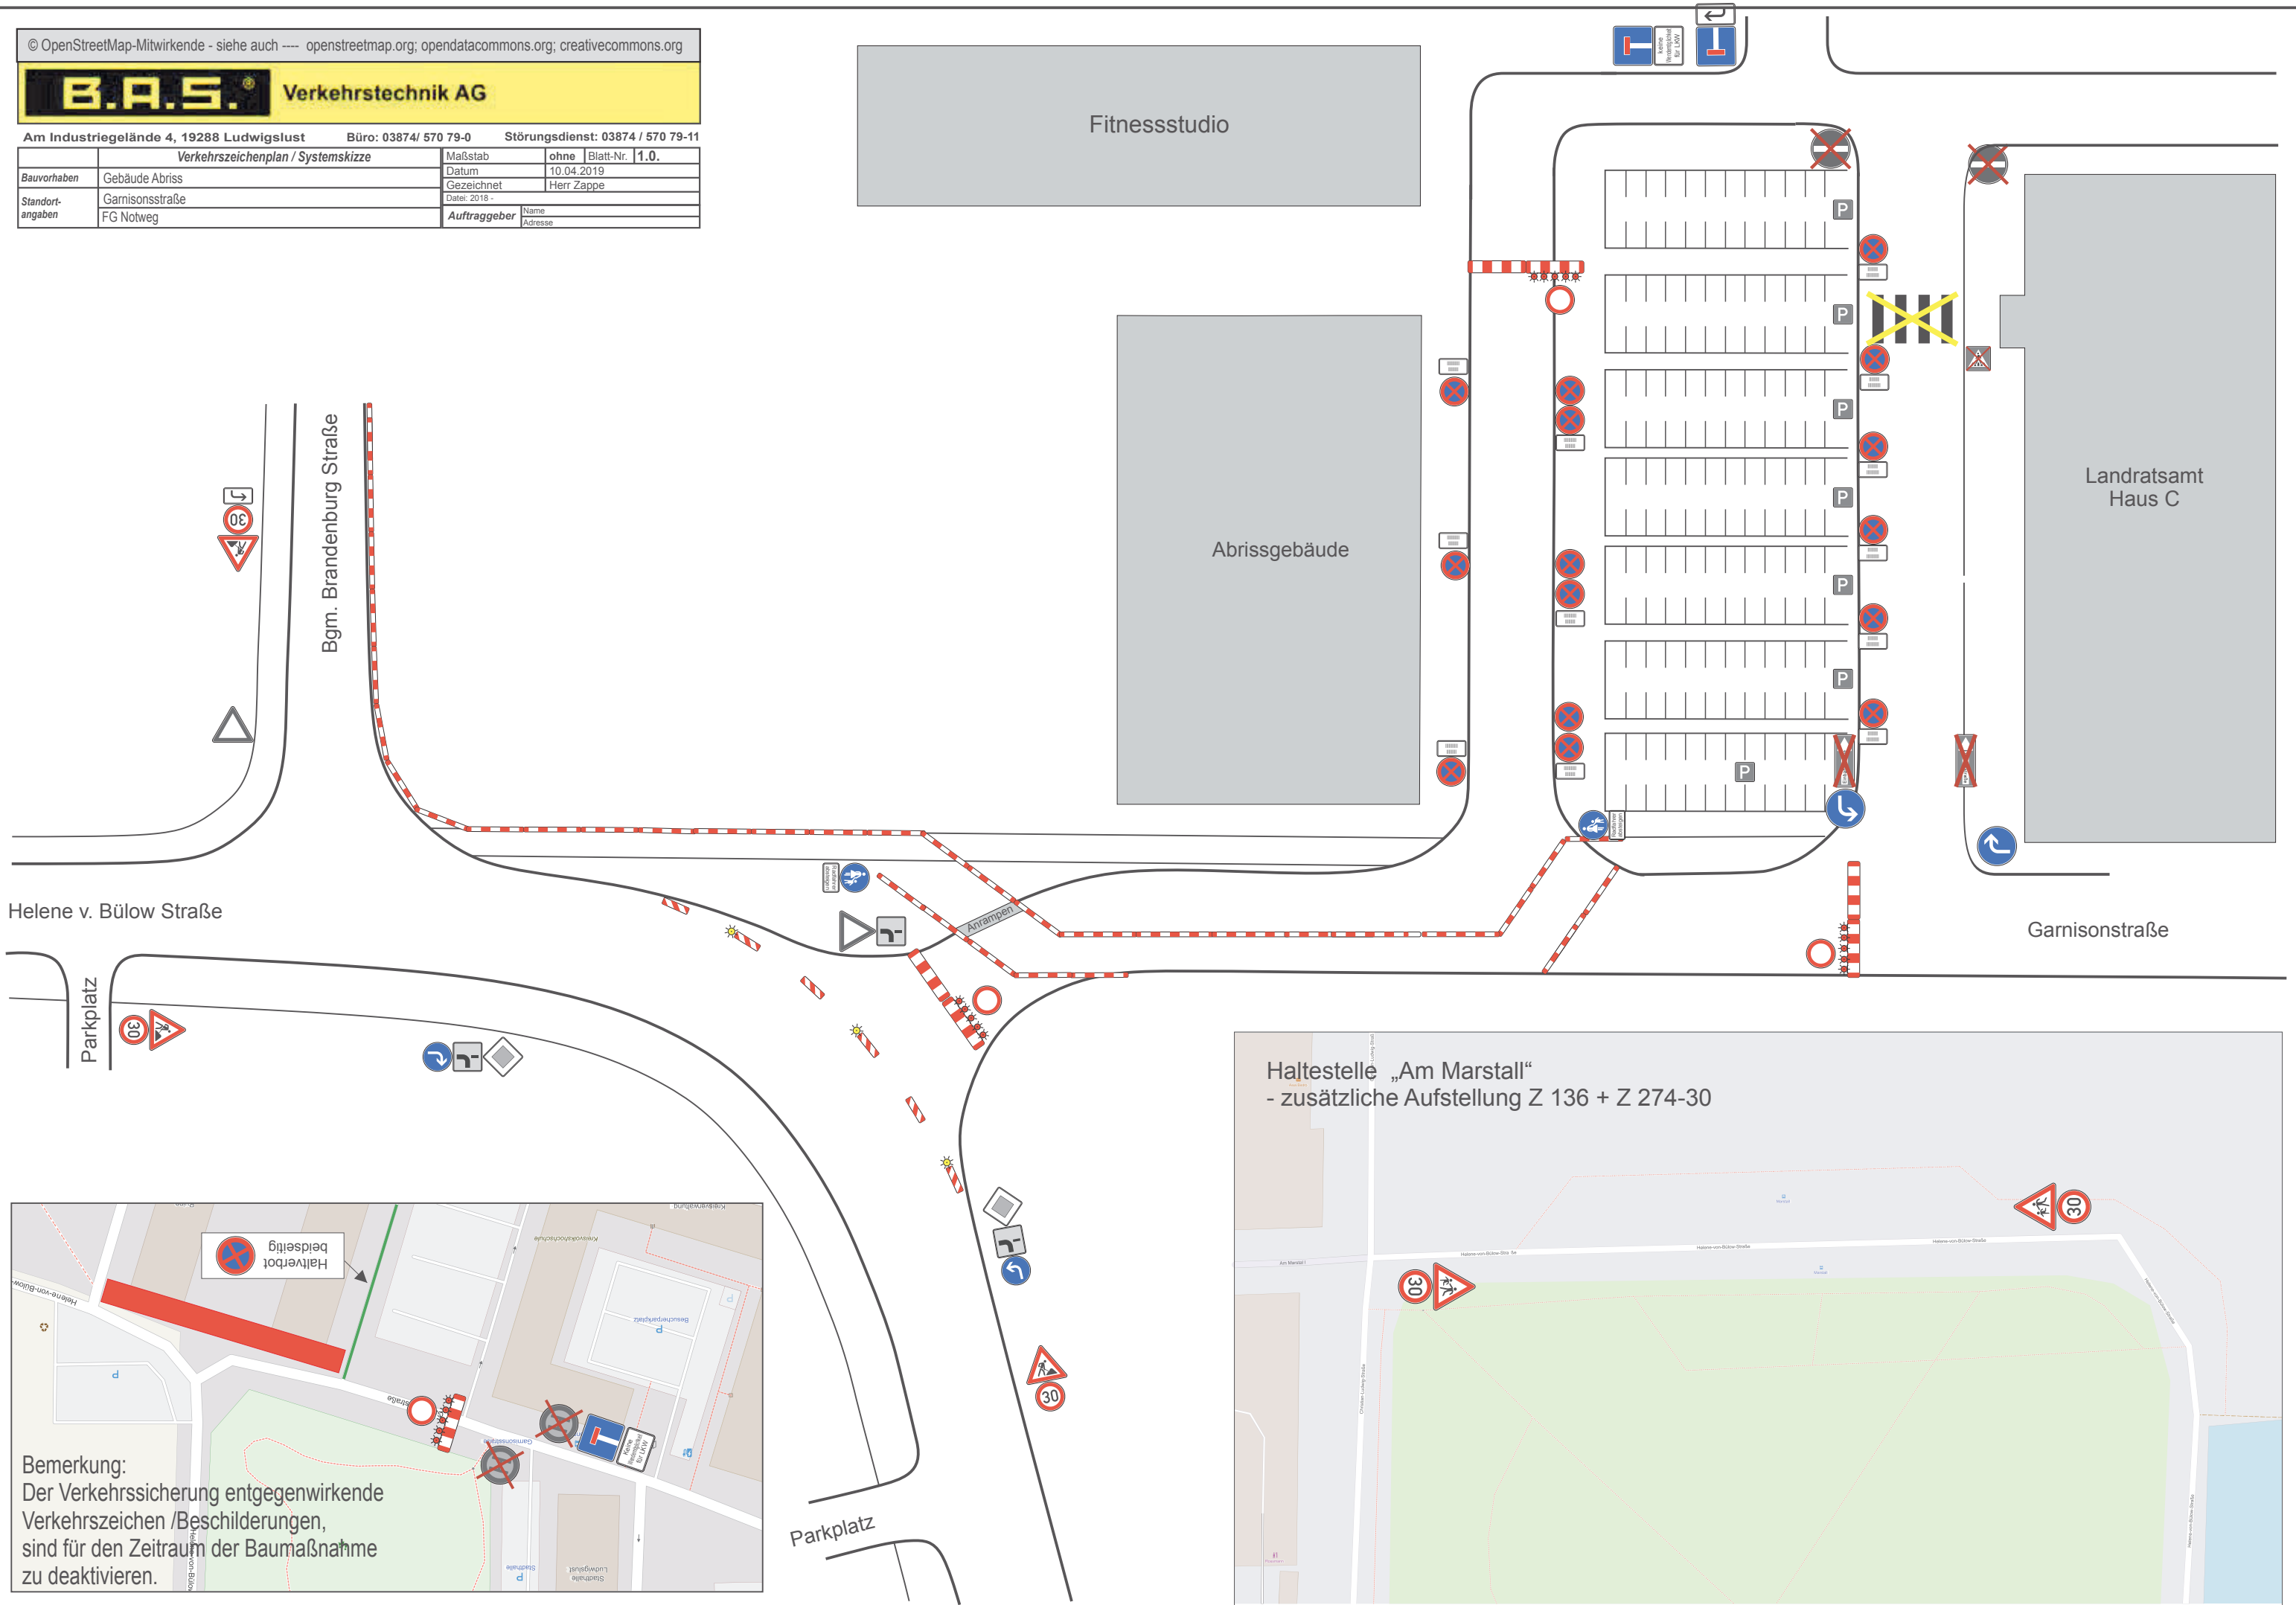

Helene v. Bülow Straße

Parkplatz



Bemerkung:  
Der Verkehrssicherung entgegenwirkende Verkehrszeichen / Beschilderungen, sind für den Zeitraum der Baumaßnahme zu deaktivieren.

